


Wohnung B50.S2.2
2. Obergeschoss
1½ Zimmer

NFL

40.7 m²

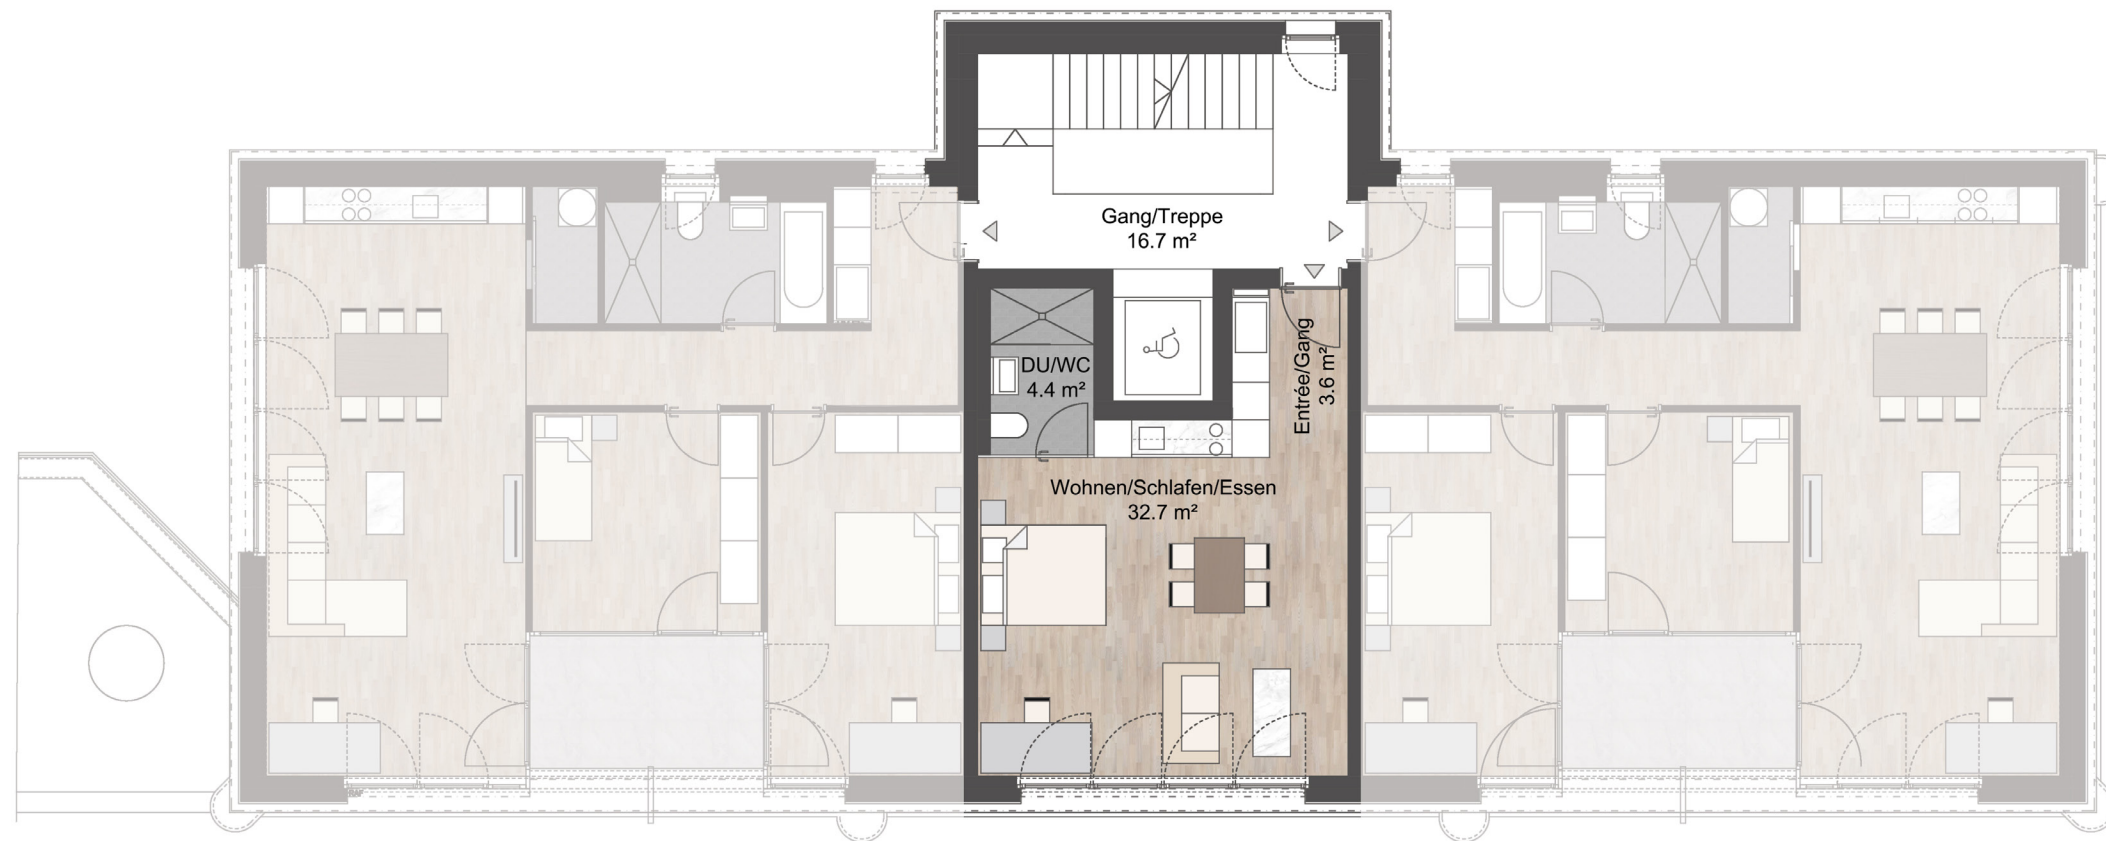

Alle Flächen sind Nettoflächen exkl. Loggias und Aussenflächen.
Projektänderungen bleiben vorbehalten.

