



Wohnung B50.S4.1
4. Obergeschoss
3½ Zimmer

NFL 92.9 m²
Terrasse 8.0 m²

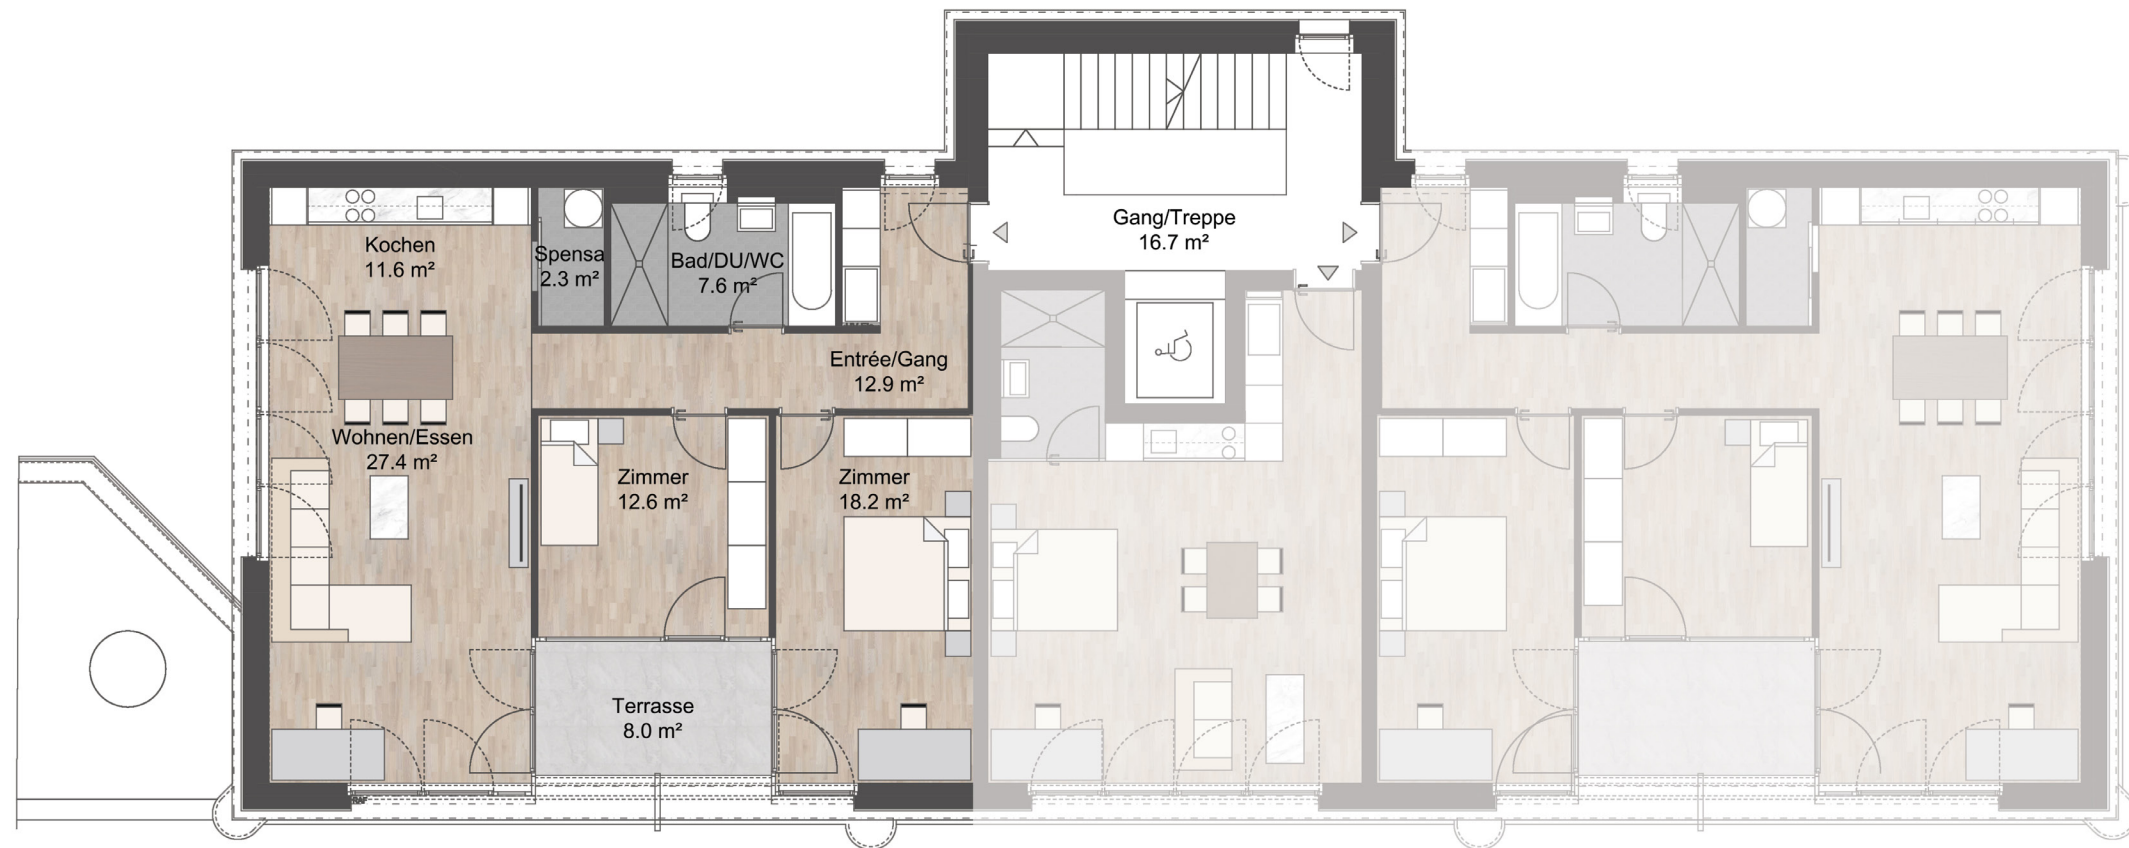

Alle Flächen sind Nettoflächen exkl. Loggias und Aussenflächen.
Projektänderungen bleiben vorbehalten.

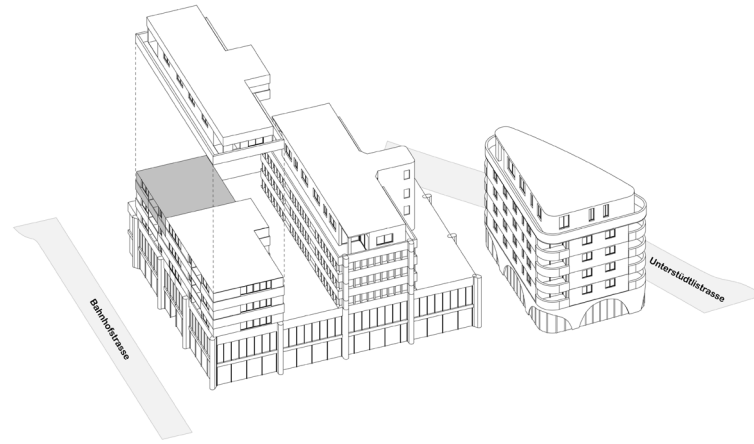